




M/DLS - 30
M/DLS - 31


MOBILE
STRUCTURE
STRUCTURE
TRAGENDE KONSTRUKTION
MUEBLE

LAVASTOVIGLIE
LAVE-VAISSELLE
DISHWASHERS
GESCHIRRSPÜLMASCHINEN
LAVAVAJILLAS

VDE - DVGW

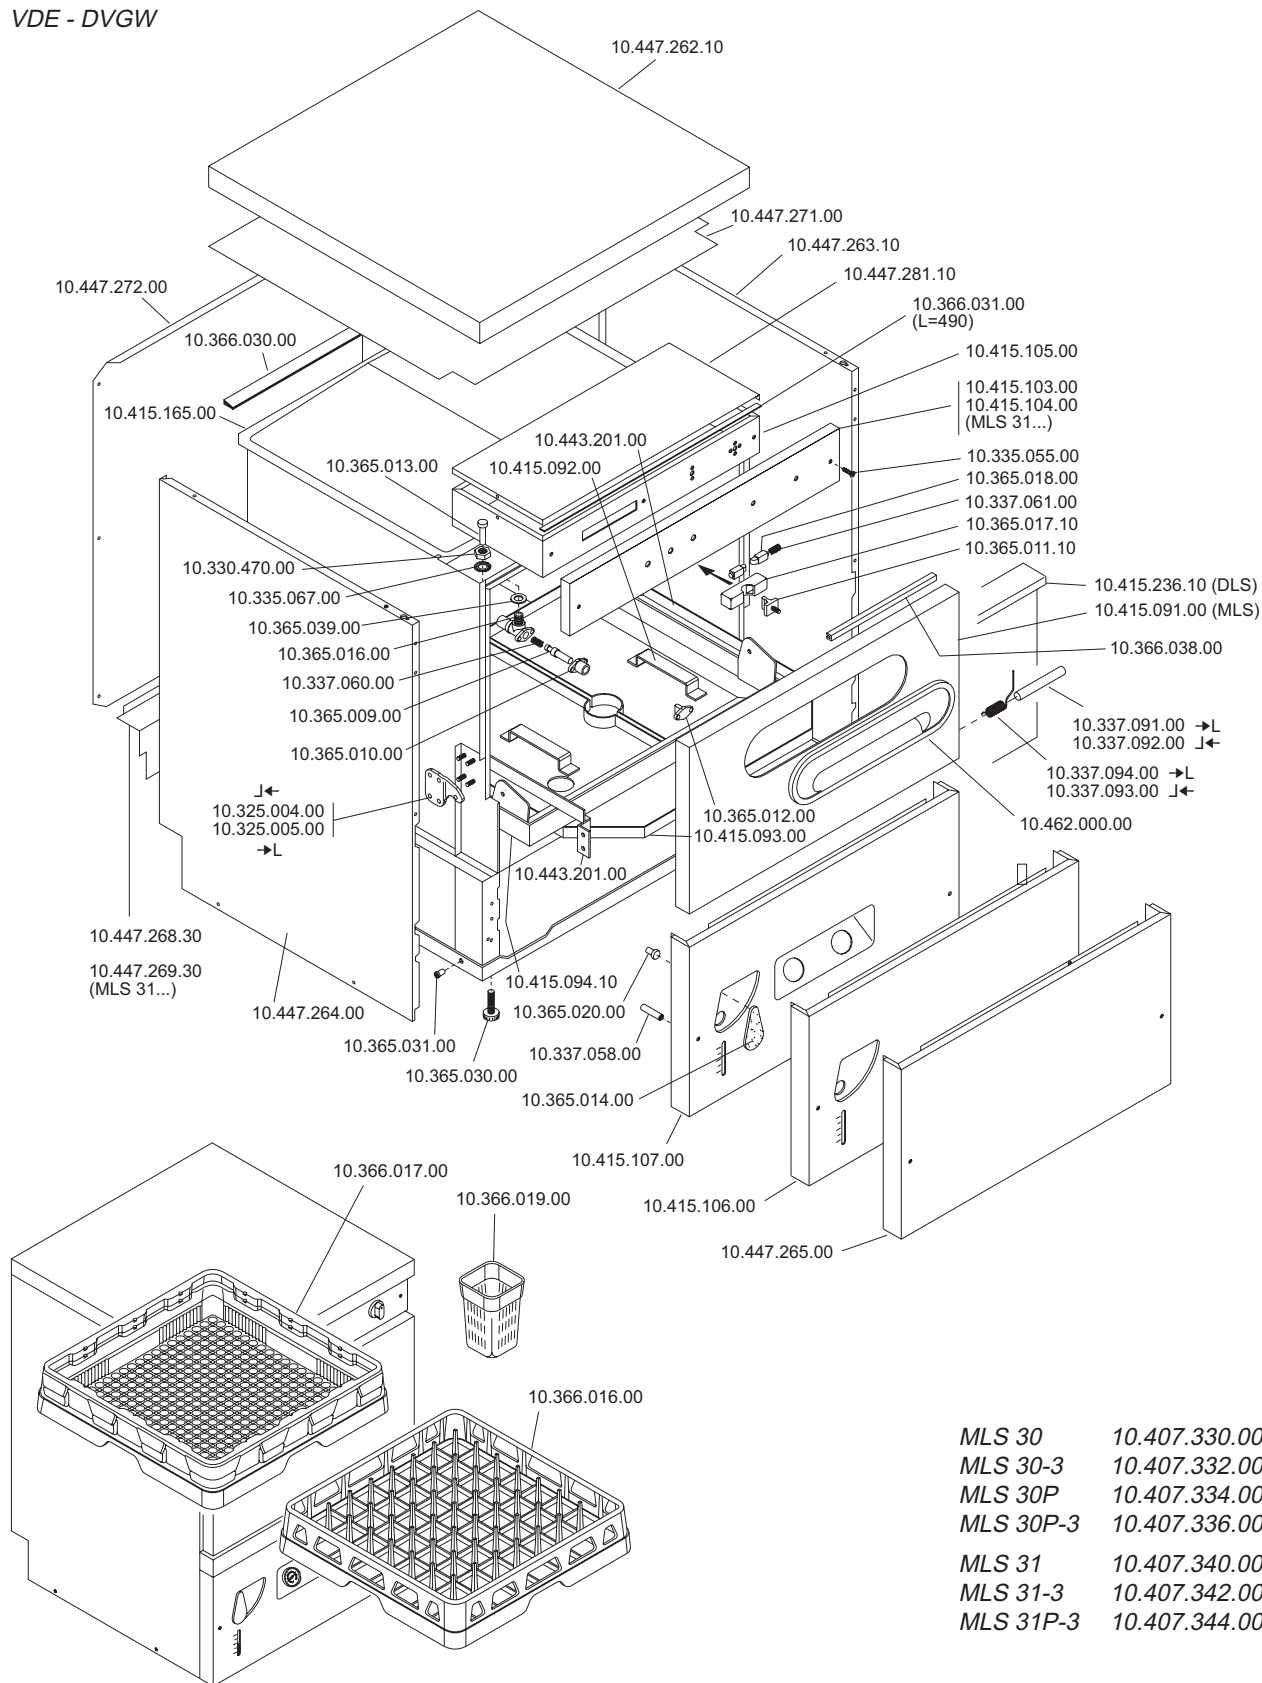

MLS 30	10.407.330.00
MLS 30-3	10.407.332.00
MLS 30P	10.407.334.00
MLS 30P-3	10.407.336.00
MLS 31	10.407.340.00
MLS 31-3	10.407.342.00
MLS 31P-3	10.407.344.00

 MARENO INDUSTRIE ALI spa Mareno di Piave (TV)	ELABORATO:	APPROVATO:	GRUPPO:	DENOMINAZIONE:		
	<i>Pinella</i>		Lavaggio stoviglie	Mobile		
	DATA:	DATA:	PARTICOLARE:	REV. N.	DEL	DISEGNO N.
	10 Giu 96	10 Giu 96	Disegno esploso per ricambi	▼	▼	▼
SOST. DIS. A02 - 9606.5.1.00.MLS			A 02 - 9 6 0 6 . 5 . 1 . 0 0 . M L S			



M/DLS - 30
M/DLS - 31


IMPIANTO ELETTRICO
ELECTRIC HEATING SYSTEM
SYSTEM CHAUFFANT ELECTRIQUE
ELEKTROANLAGE
INSTALACION ELECTRICA


LAVASTOVIGLIE
LAVE-VAISSELLE
DISHWASHERS
GESCHIRRSPÜLMASCHINEN
LAVAVAJILLAS


VDE - DVGW

MLS 30 10.407.330.00
MLS 30-3 10.407.332.00
MLS 30P 10.407.334.00
MLS 30P-3 10.407.336.00

MLS 31 10.407.340.00
MLS 31-3 10.407.342.00
MLS 31P-3 10.407.344.00

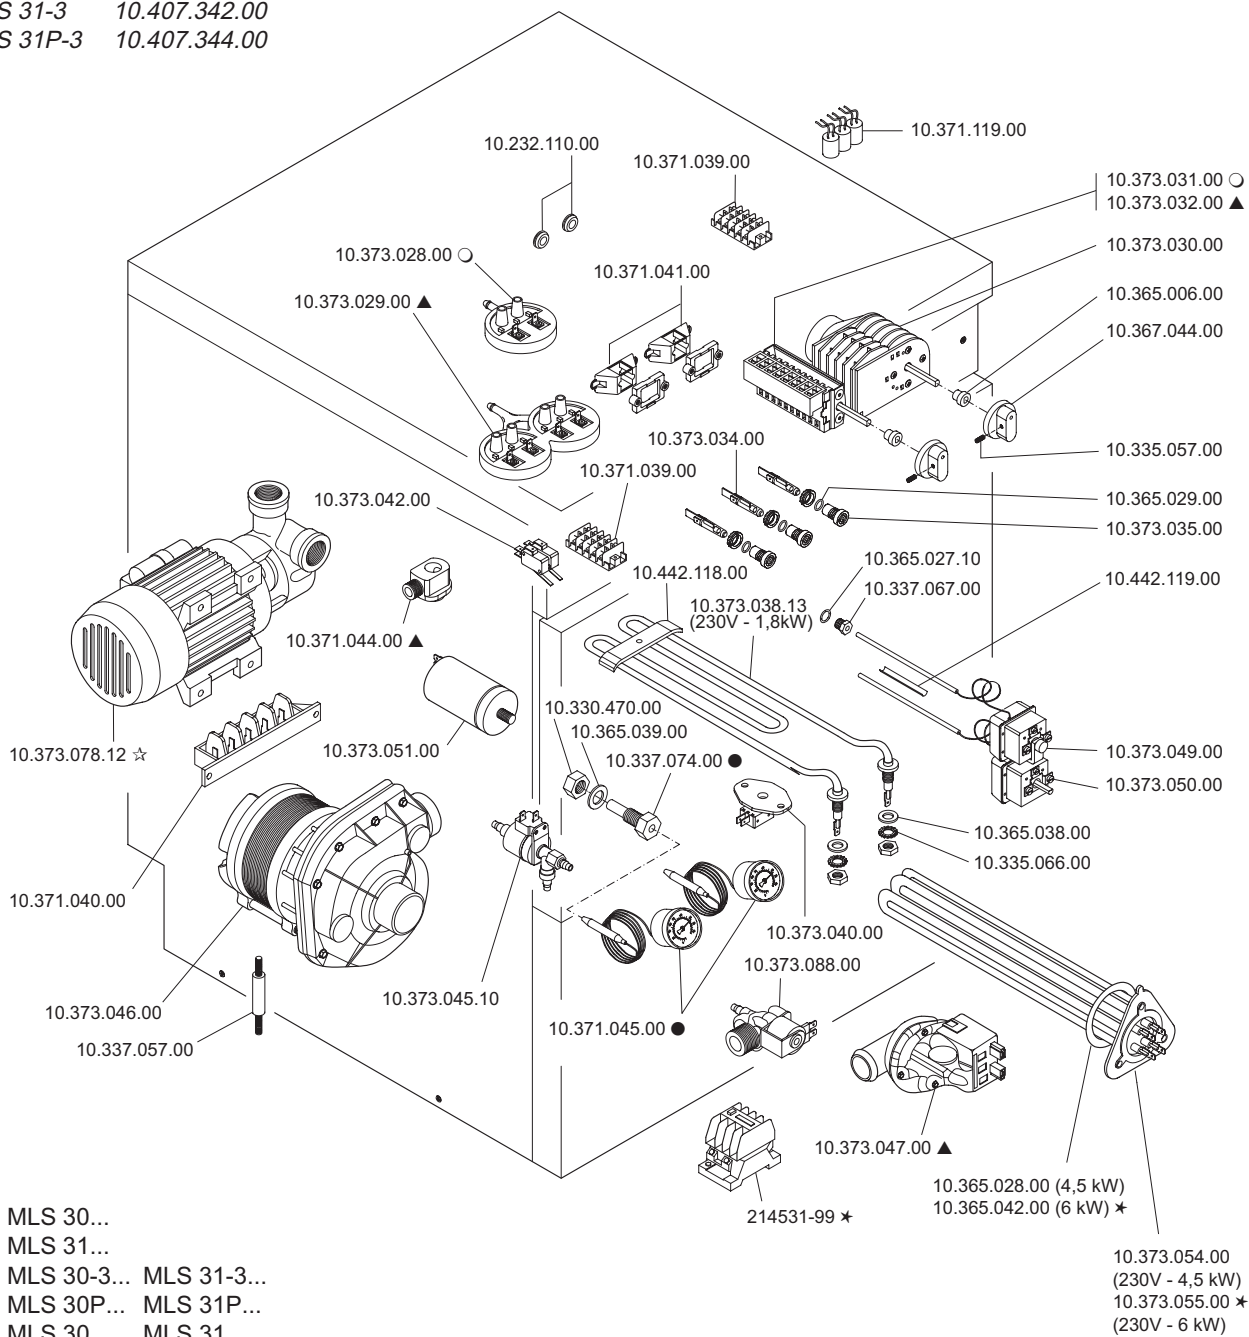

 MARENO INDUSTRIE ALI spa Mareno di Piave (TV)	ELABORATO:	APPROVATO:	GRUPPO:	DENOMINAZIONE:		
			Lavaggio stoviglie			
	DATA:	DATA:	PARTICOLARE:	REV. N.	DEL	DISSEGNO N.
	SOST. DIS.		Disegno esploso per ricambi	▼	▼	▼
			A 01 - 9606.5.1.01.MLS			

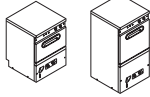



M/DLS - 30
M/DLS - 31
MLS - 35

IMPIANTO IDRAULICO
SYSTEME HYDRAULIQUE
HYDRAULIC SYSTEM
WASSERANLAGE
INSTALACION DE AGUA

LAVASTOVIGLIE
LAVE-VAISSELLE
DISHWASHERS
GESCHIRRSPÜLMASCHINEN
LAVAVAJILLAS

VDE - DVGW

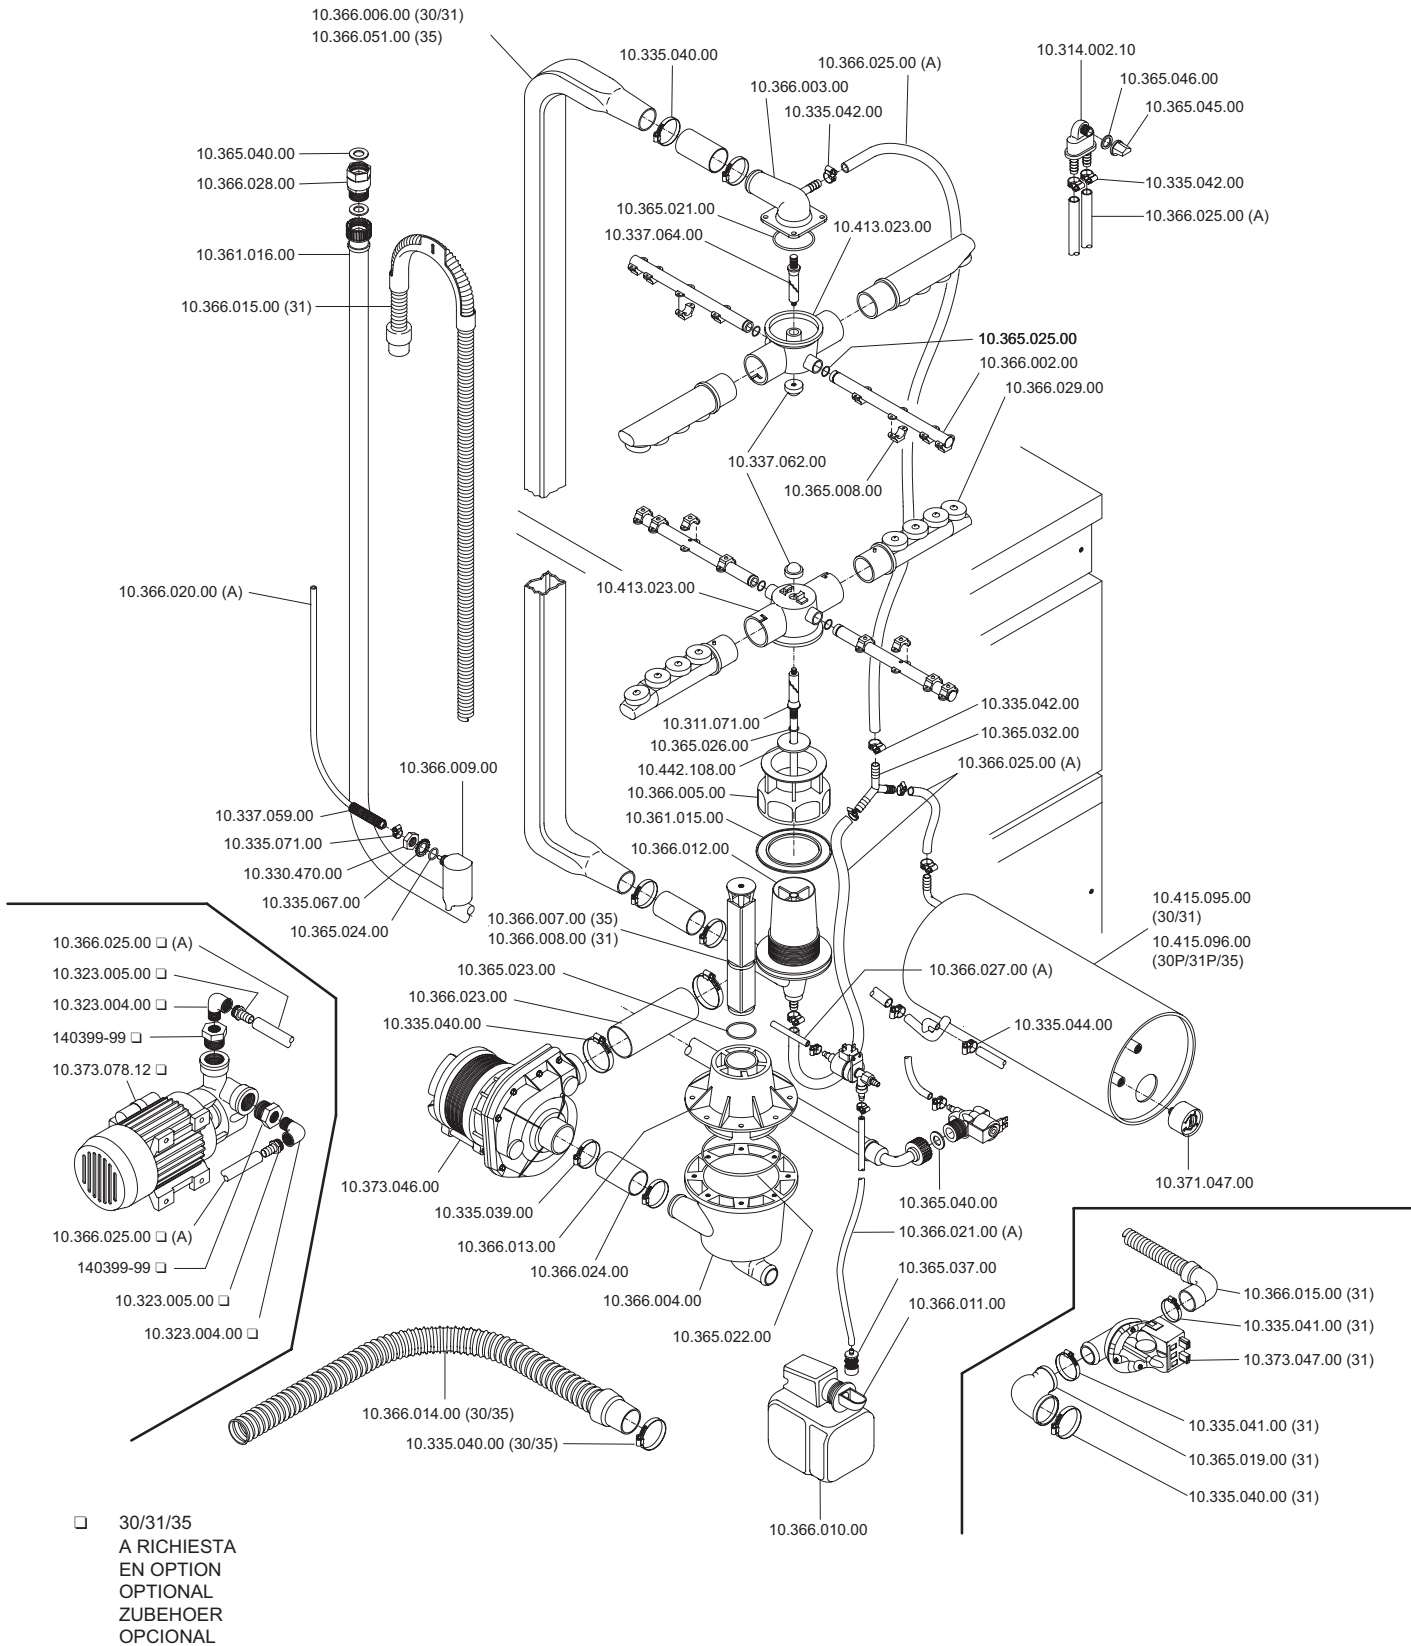

 MARENO INDUSTRIE ALI spa Mareno di Piave (TV)	ELABORATO:	APPROVATO:	GRUPPO:	DENOMINAZIONE:		
	DATA:	DATA:	PARTICOLARE:	REV. N.	DEL	DISEGNO N.
	SOST. DIS.		Disegno esploso per ricambi	▼	▼	▼
				A 02 - 9 6 0 9 . 5 . 1 . 0 2 . M L S		