



MOD.

B12-4E 9580500

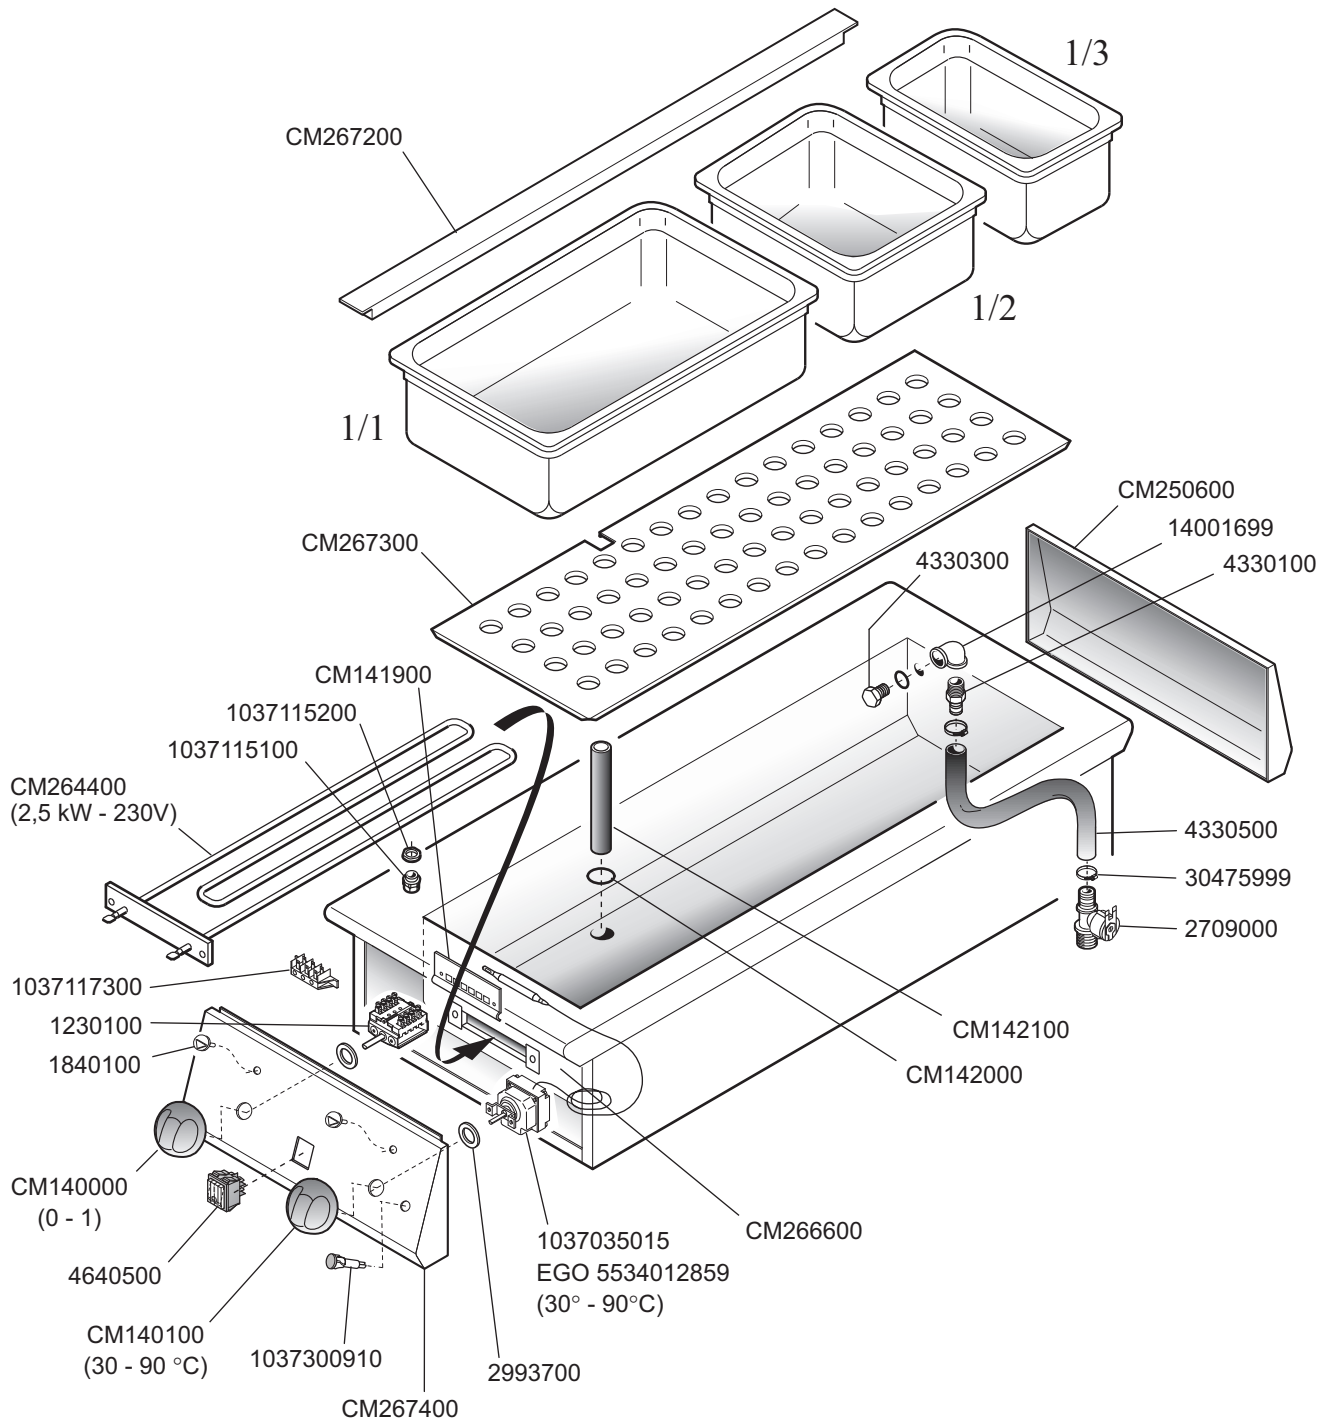

 MARENO INDUSTRIE ALI spa Mareno di Piave (TV)	ELABORATO:	APPROVATO:	GRUPPO:	DENOMINAZIONE:		
	G.Z.		Bagnomaria Serie 1250	Impianto elettrico e mobile		
	DATA:	DATA:	PARTICOLARE:	REV. N.	DEL	DISEGNO N.
	16 Lug 2001	16 Lug 2001	Disegno esploso per ricambi	Z00	0107	3.5.04
SOST. DIS.			