


1250

Forni elettrici passanti  
 Electric-heated tunnel ovens  
 Fours tunnel electricques  
 Elektrobeheizt backofen mit  
 beiderseitigen türen

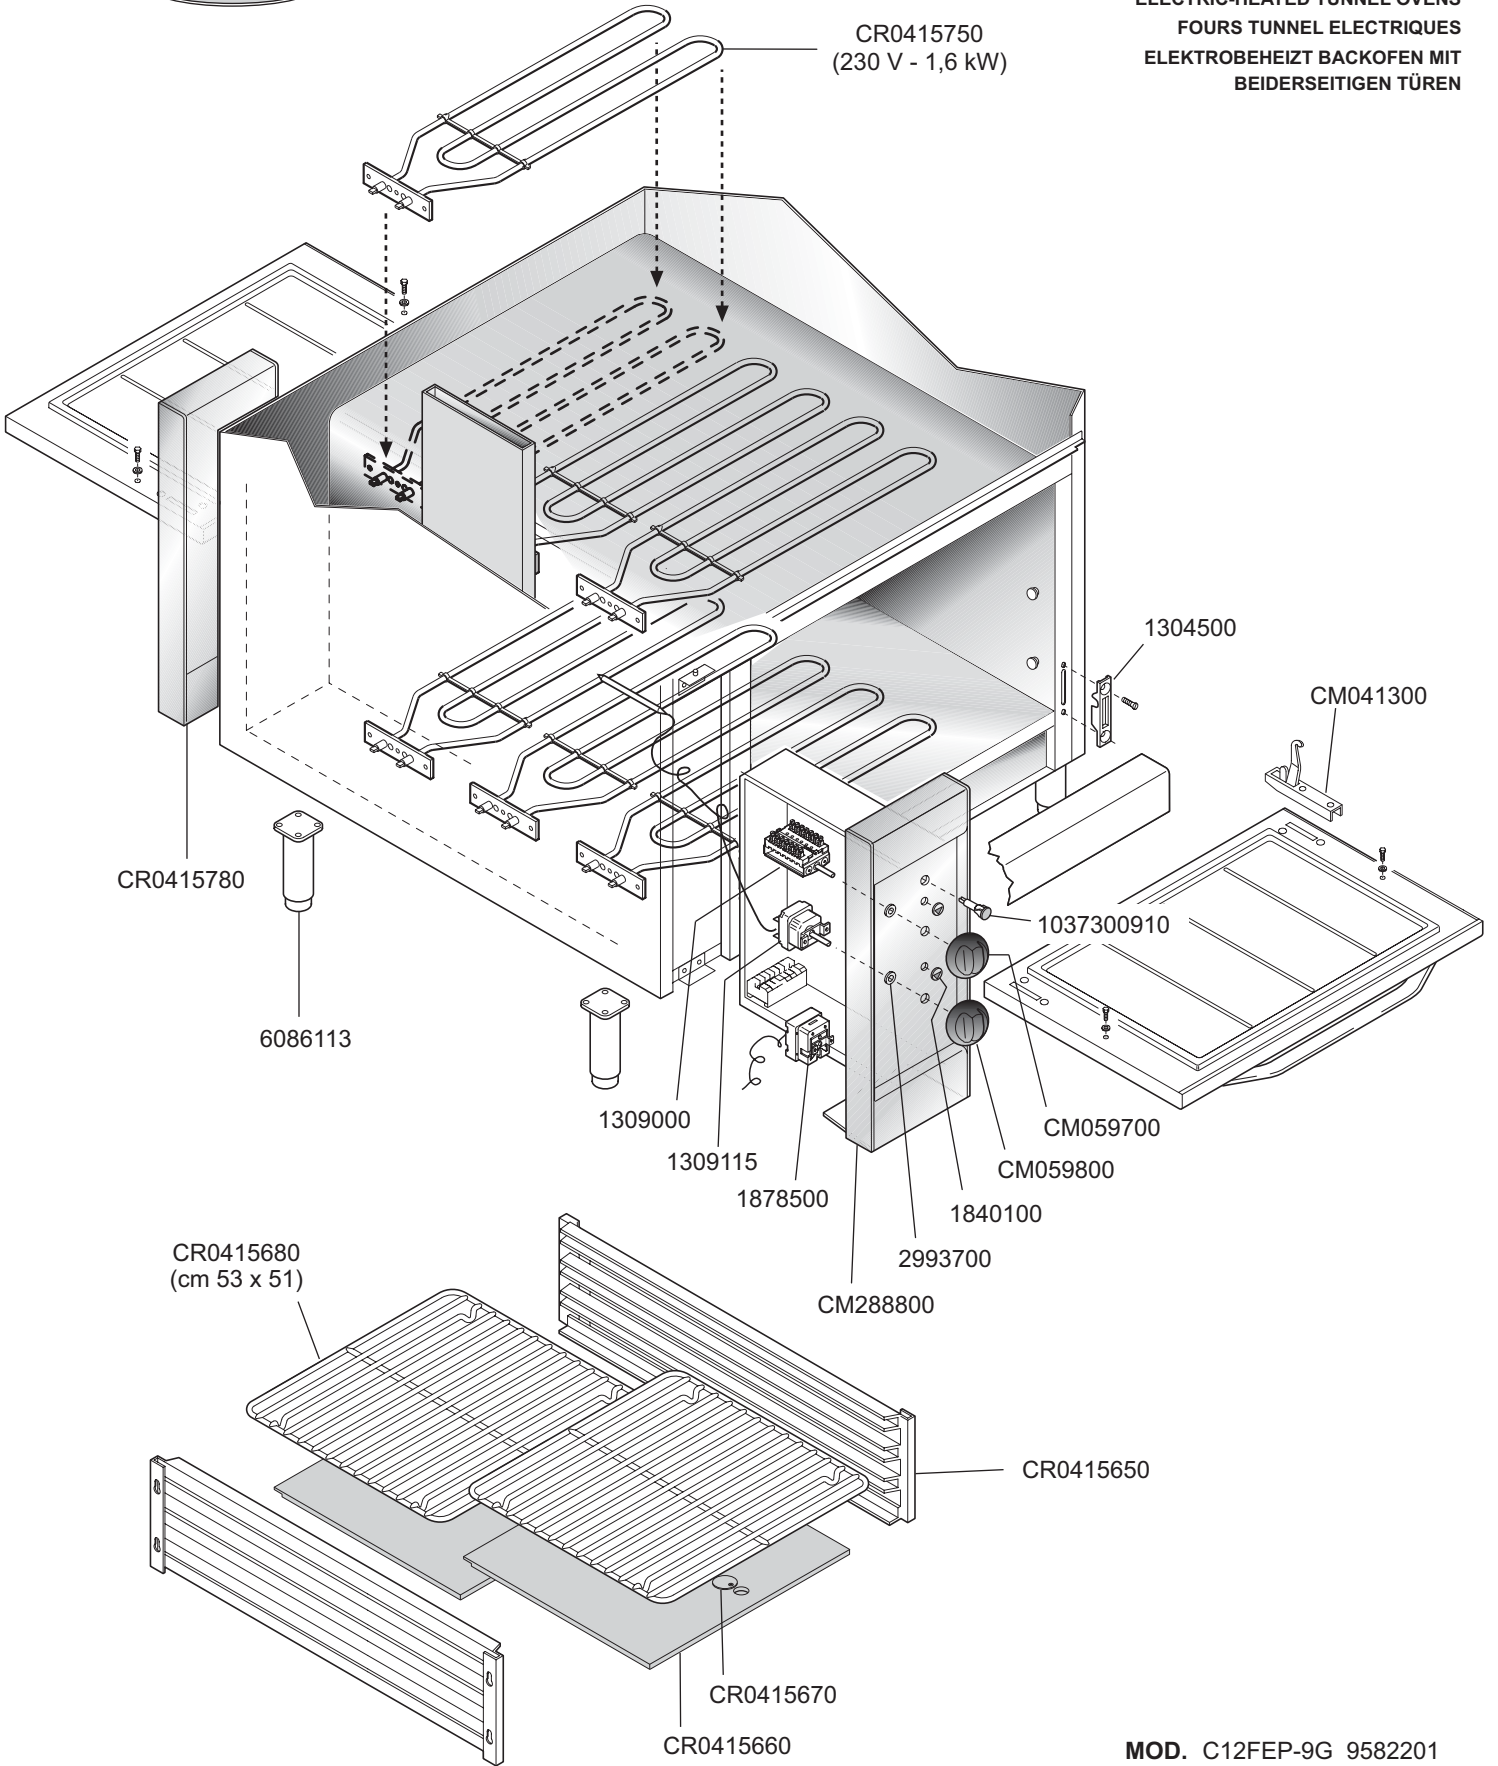

MOD. C12FEP-9G 9582201

 <b>MARENO INDUSTRIE ALI spa</b> Mareno di Piave (TV)	ELABORATO:	APPROVATO:	GRUPPO:	DENOMINAZIONE:		
	G.Z.		Serie 125	Impianto elettrico e mobile		
	DATA:	DATA:	PARTICOLARE:	REV. N.	DEL	DISEGNO N.
	17 Dic 2004	17 Dic 2004	Disegno esploso per ricambi	▼	▼	▼
SOST. DIS.				<b>Z00</b>	<b>1204</b>	<b>3.5.15</b>